


PLAN DE MASSE
6 parkings
dont 2 places PMR

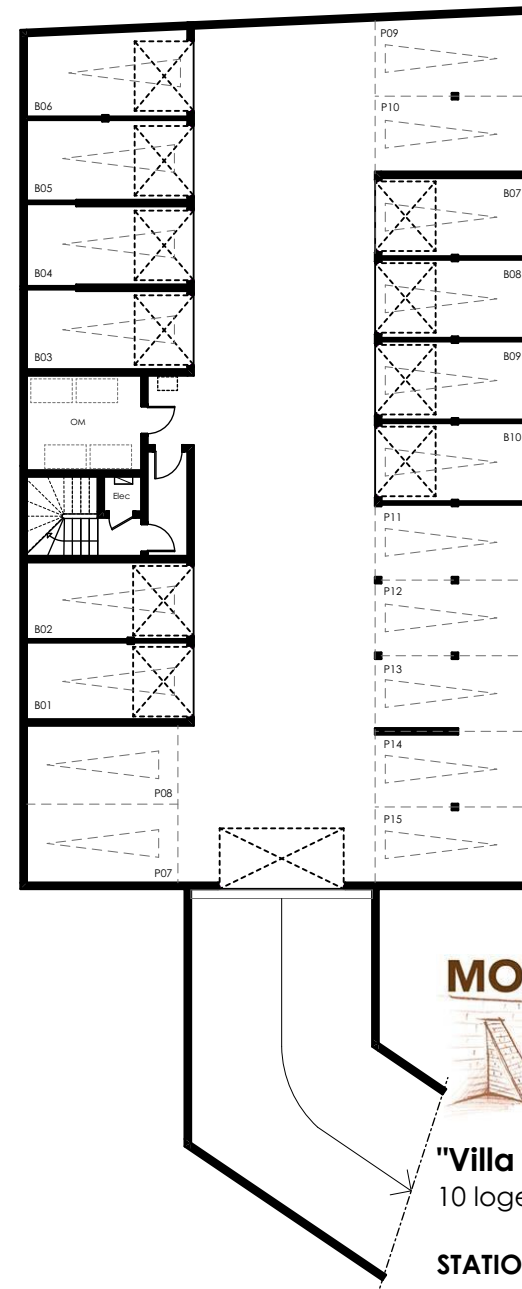

PLAN SOUS-SOL
10 boxes
9 parkings

MOENIA
PROMOTION

3a, rue du fossé des Remparts
67520 KUTTOLSHEIM
Tél: 03 88 59 27 27

"Villa Romaine"
10 logements collectifs à KUTTOLSHEIM

STATIONNEMENTS

Date: 27/04/2022
Indice:
Echelle: 1:250

