




LOT 2

Type : 3 Pièces

Niveau : Rez de Chaussée

| Surfaces | habitables | utiles |
|--------------|----------------------------|----------------------------|
| Hall | 9,12 m ² | 9,12 m ² |
| Séjour | 25,30 m ² | 25,30 m ² |
| Cuisine | 6,25 m ² | 6,25 m ² |
| Chambre 1 | 10,04 m ² | 10,04 m ² |
| Chambre 2 | 11,44 m ² | 11,44 m ² |
| Cellier | 2,94 m ² | 2,94 m ² |
| Bains | 6,40 m ² | 6,40 m ² |
| Wc | 2,33 m ² | 2,33 m ² |
| TOTAL | 73,82 m² | 73,82 m² |
| Terrasse | 14,84 m ² | |
| Jardin | 138,49 m ² | |

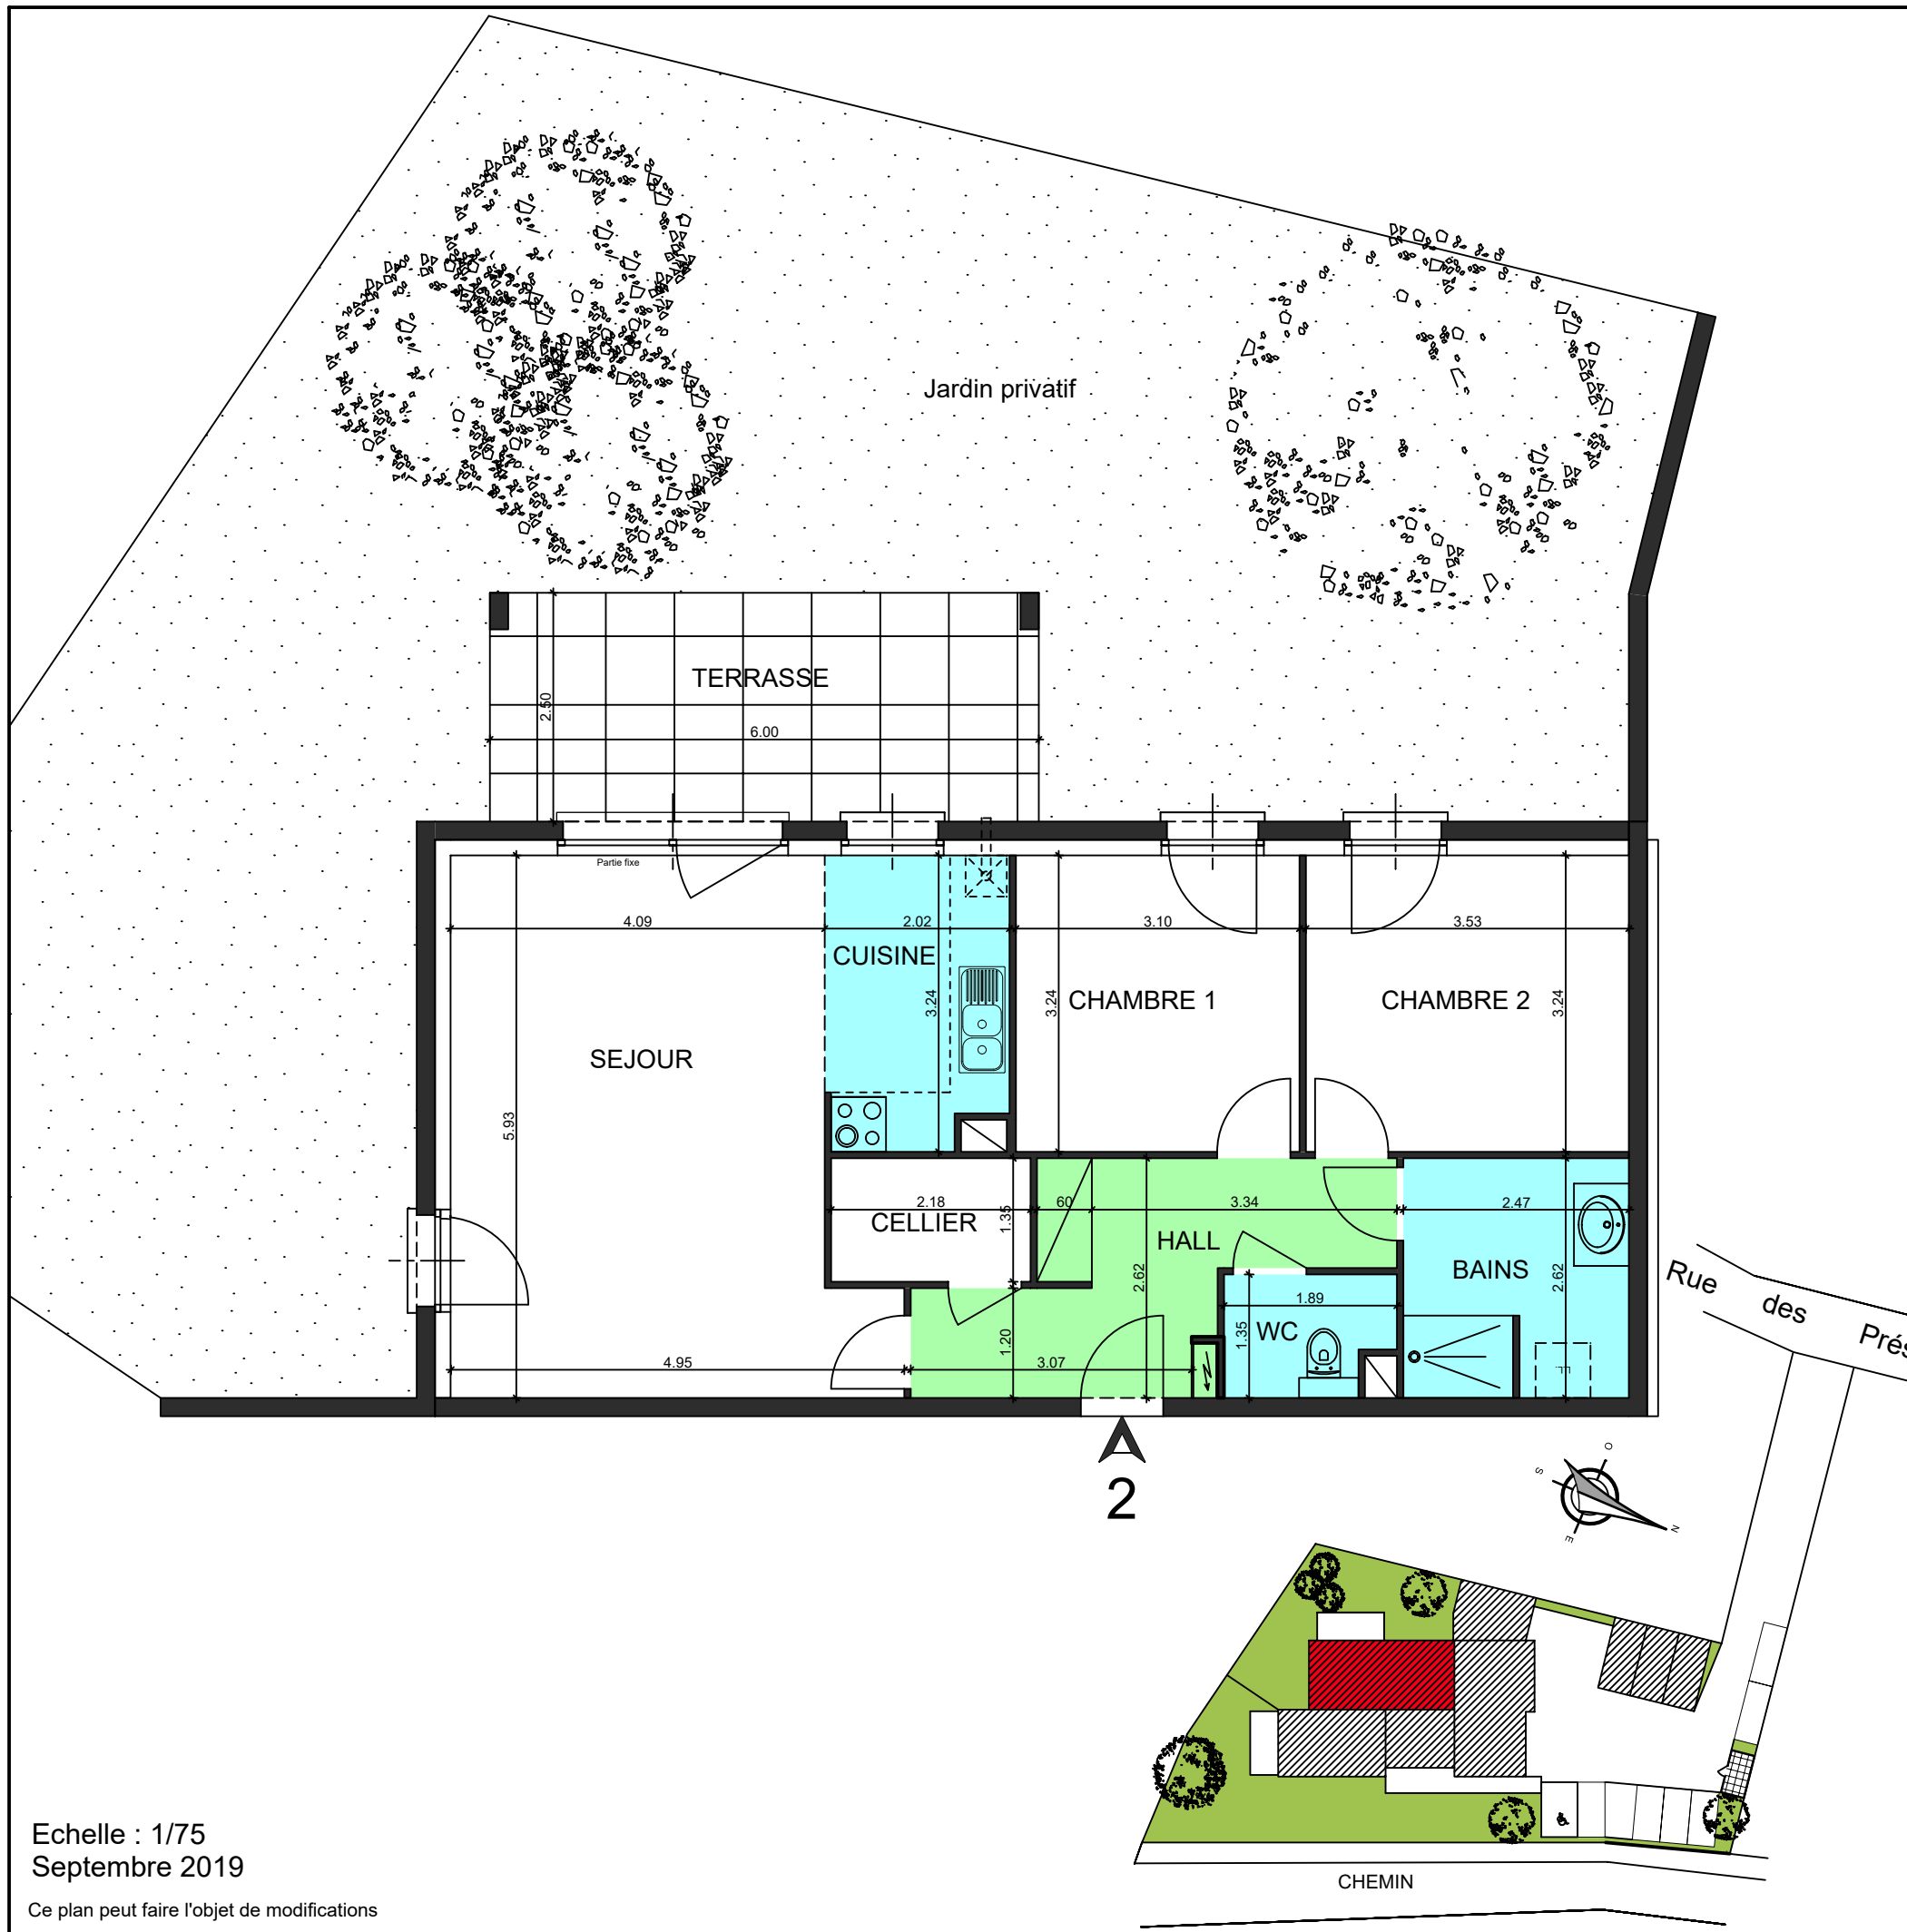


Echelle : 1/75
Septembre 2019

Ce plan peut faire l'objet de modifications

CONSTRUCTION - REALISATION



CONCEPTION

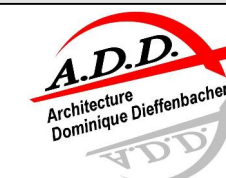

COMMERCIALISATION

COMMERCIALISATION