



3a, rue du fossé des Remparts
67520 KUTTOLSHEIM
Tél: 03 88 59 27 27


"Villa Romaine"

10 logements collectifs
à KUTTOLSHEIM


Date: 27/04/2022

Indice:

Echelle: 1:100

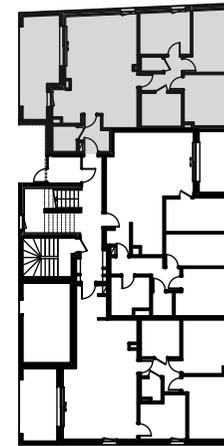

RDC	LOT 01
surfaces en m ²	4 pièces
DEGAGEMENT	4,05
DEGAGEMENT 2	4,53
SEJOUR/CUISINE	35,12
SALLE DE BAINS	6,16
WC	2,72
WC 2	1,47
CHAMBRE 1	10,34
CHAMBRE 2	11,03
CHAMBRE 3	9,62
TOTAL	85,04
TERRASSES	16,36
JARDINS	84,6

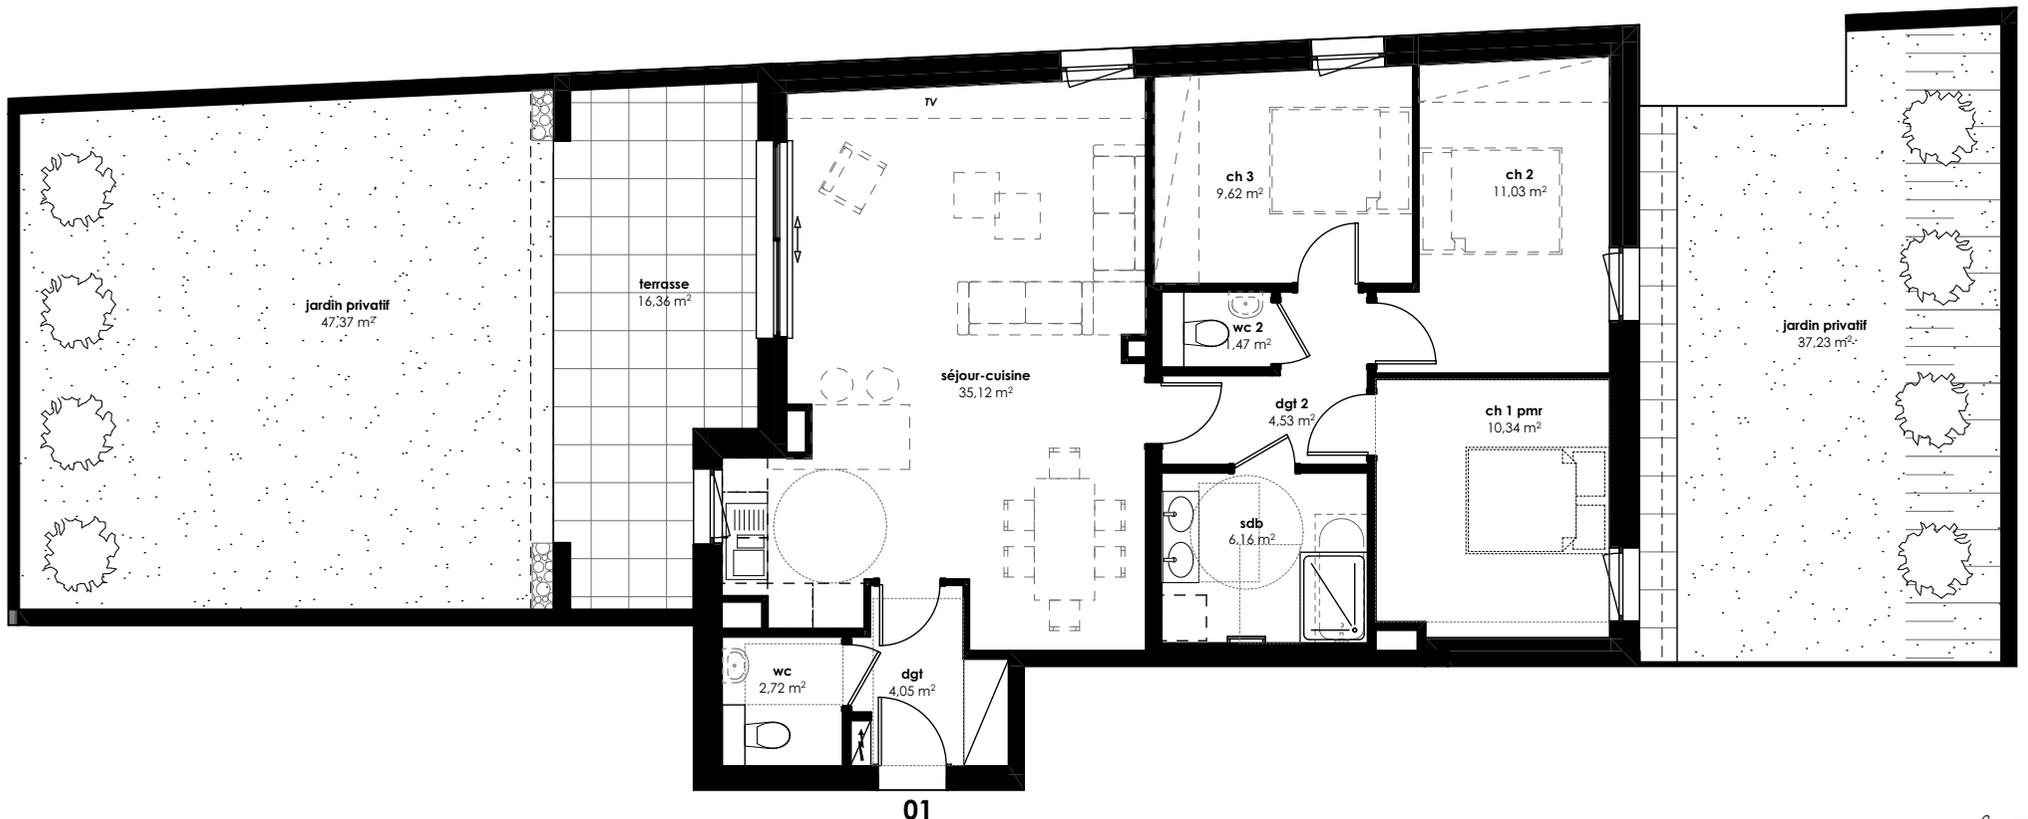

Document non contractuel : Des modifications pourront être apportées au plan pour des raisons techniques ou réglementaires.

Les aménagements mobiliers intérieurs (en tirets-pointillés) sont proposés à titre indicatif

