



3a, rue du fossé des Remparts
67520 KUTTOLSHEIM
Tél: 03 88 59 27 27


"Villa Romaine"

10 logements collectifs
à KUTTOLSHEIM


Date: 27/04/2022

Indice:

Echelle: 1:100

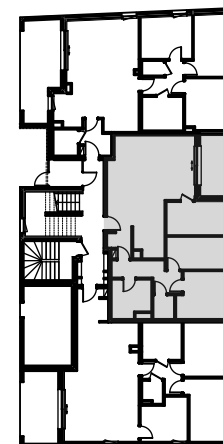

RDC	LOT 02
surfaces en m ²	4 pièces
DEGAGEMENT	6,62
SEJOUR/CUISINE	37,9
SALLE DE BAINS	6,45
WC	2,25
CHAMBRE 1	11,04
CHAMBRE 2	9,53
CHAMBRE 3	9,67
TOTAL	83,46
TERRASSE	11,73
JARDIN	56,33

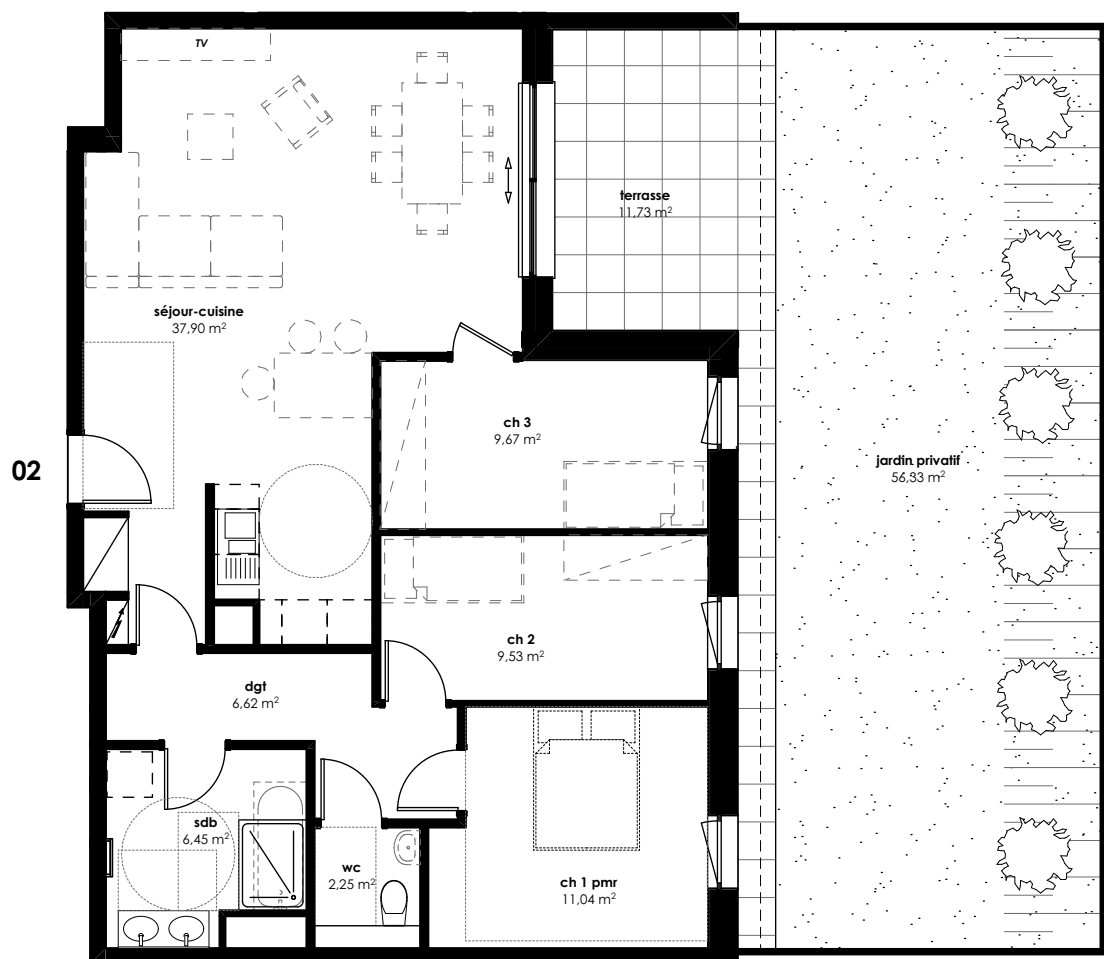

Document non contractuel : Des modifications pourront être apportées au plan pour des raisons techniques ou réglementaires.

Les aménagements mobiliers intérieurs (en tirets-pointillés) sont proposés à titre indicatif

