



3a, rue du fossé des Remparts
67520 KUTTOLSHEIM
Tél: 03 88 59 27 27


"Villa Romaine"

10 logements collectifs
à KUTTOLSHEIM


Date: 27/04/2022

Indice:

Echelle: 1:100

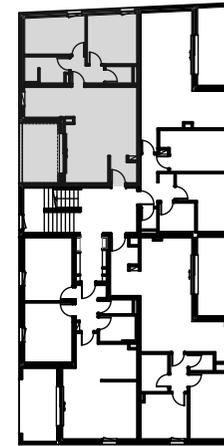

NIVEAU 1	LOT 11
surfaces en m ²	3 pièces
DEGAGEMENT	3
DEGAGEMENT 2	3,29
SEJOUR/CUISINE	31,94
SALLE DE BAINS	5,08
WC	2,12
CHAMBRE 1	11,01
CHAMBRE 2	10
TOTAL	66,44
TERRASSE	9,39

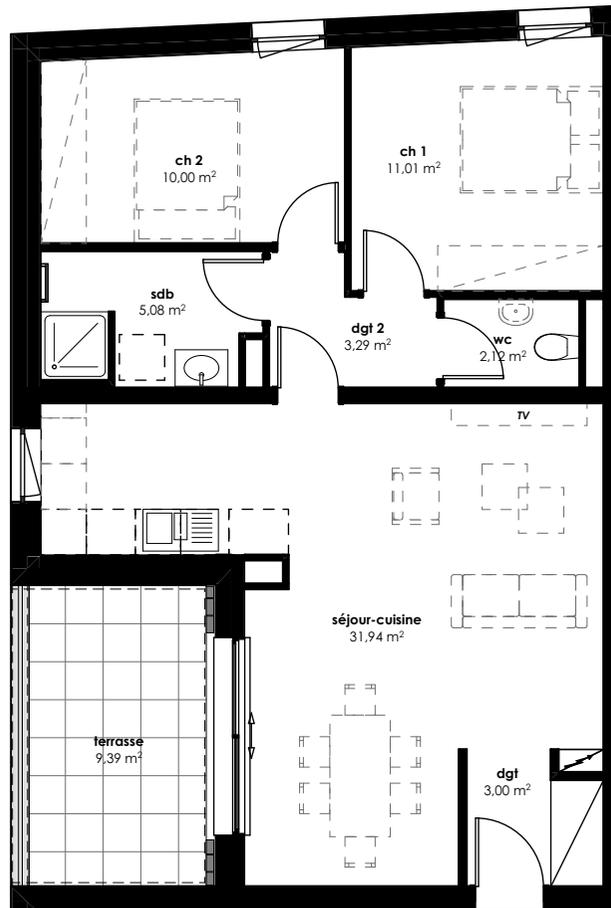

11

Document non contractuel : Des modifications pourront être apportées au plan pour des raisons techniques ou réglementaires.

Les aménagements mobiliers intérieurs (en tirets-pointillés) sont proposés à titre indicatif

