



3a, rue du fossé des Remparts
67520 KUTTOLSHEIM
Tél: 03 88 59 27 27


"Villa Romaine"

10 logements collectifs
à KUTTOLSHEIM


Date: 27/04/2022

Indice:

Echelle: 1:100

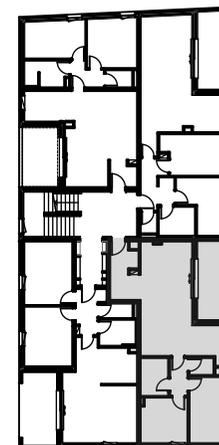

NIVEAU 1	LOT 13
surfaces en m ²	3 pièces
DEGAGEMENT	3,03
SEJOUR/CUISINE	35,12
SALLE DE BAINS	4,71
WC	1,88
CHAMBRE 1	11,7
CHAMBRE 2	9,21
TOTAL	65,65
TERRASSE	11,94

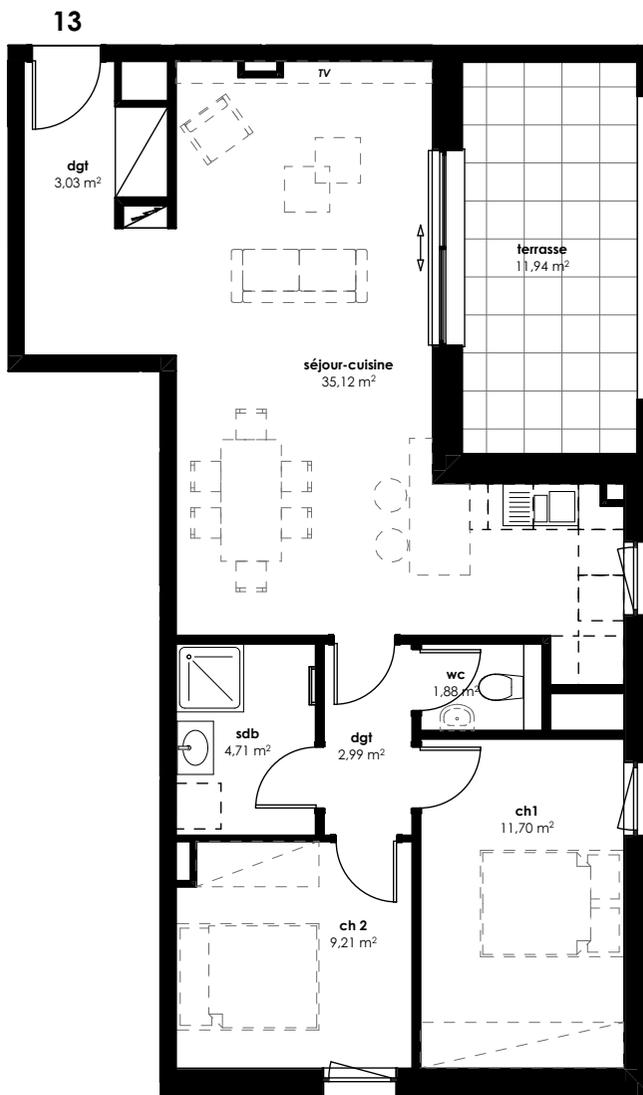

Document non contractuel : Des modifications pourront être apportées au plan pour des raisons techniques ou réglementaires.

Les aménagements mobiliers intérieurs (en tirets-pointillés) sont proposés à titre indicatif

