



3a, rue du fossé des Remparts
67520 KUTTOLSHEIM
Tél: 03 88 59 27 27


"Villa Romaine"

10 logements collectifs
à KUTTOLSHEIM


Date: 27/04/2022

Indice:

Echelle: 1:100

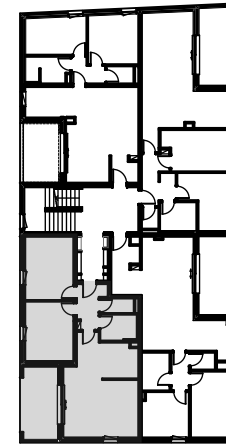

NIVEAU 1	LOT 14
surfaces en m ²	3 pièces
DEGAGEMENT	4,87
SEJOUR/CUISINE	30,19
SALLE DE BAINS	4,29
WC	2,25
CHAMBRE 1	13,34
CHAMBRE 2	12,4
TOTAL	67,34
TERRASSE	11,09

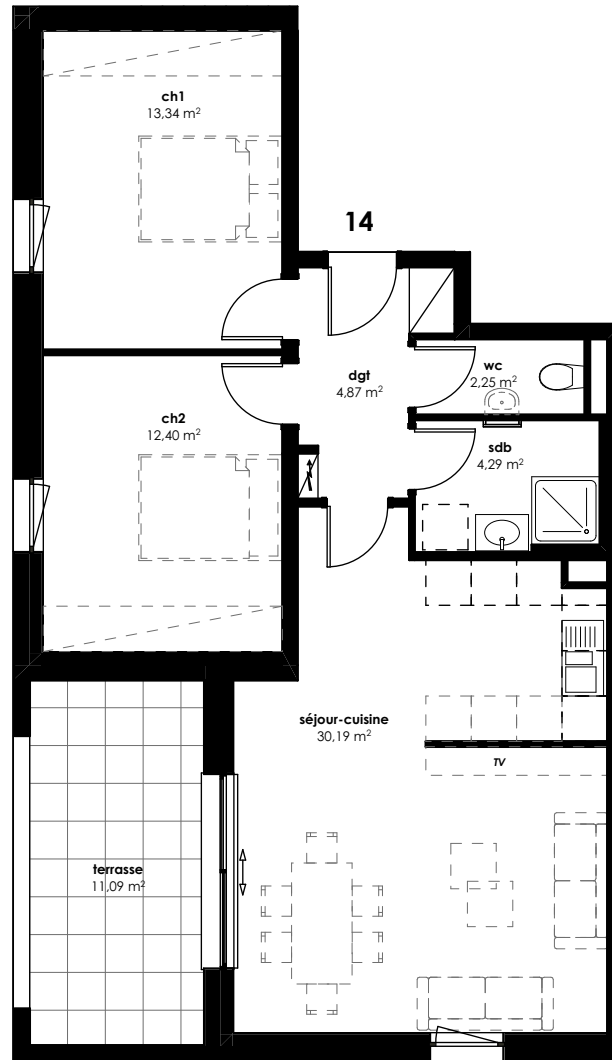

Document non contractuel : Des modifications pourront être apportées au plan pour des raisons techniques ou réglementaires.

Les aménagements mobiliers intérieurs (en tirets-pointillés) sont proposés à titre indicatif

