



3a, rue du fossé des Remparts  
67520 KUTTOLSHEIM  
Tél: 03 88 59 27 27


## "Villa Romaine"

10 logements collectifs  
à KUTTOLSHEIM


Date: 27/04/2022

Indice:

Echelle: 1:100

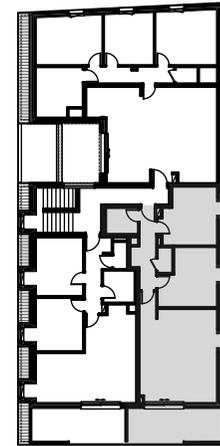

NIVEAU 2	LOT 22
surfaces en m <sup>2</sup>	<b>3 pièces</b>
DEGAGEMENT	6,98
SEJOUR/CUISINE	28,4
SALLE DE BAINS	3,74
WC	1,7
CHAMBRE 1	11,37
CHAMBRE 2	11,41
<b>TOTAL</b>	<b>63,6</b>
TERRASSE	9,29

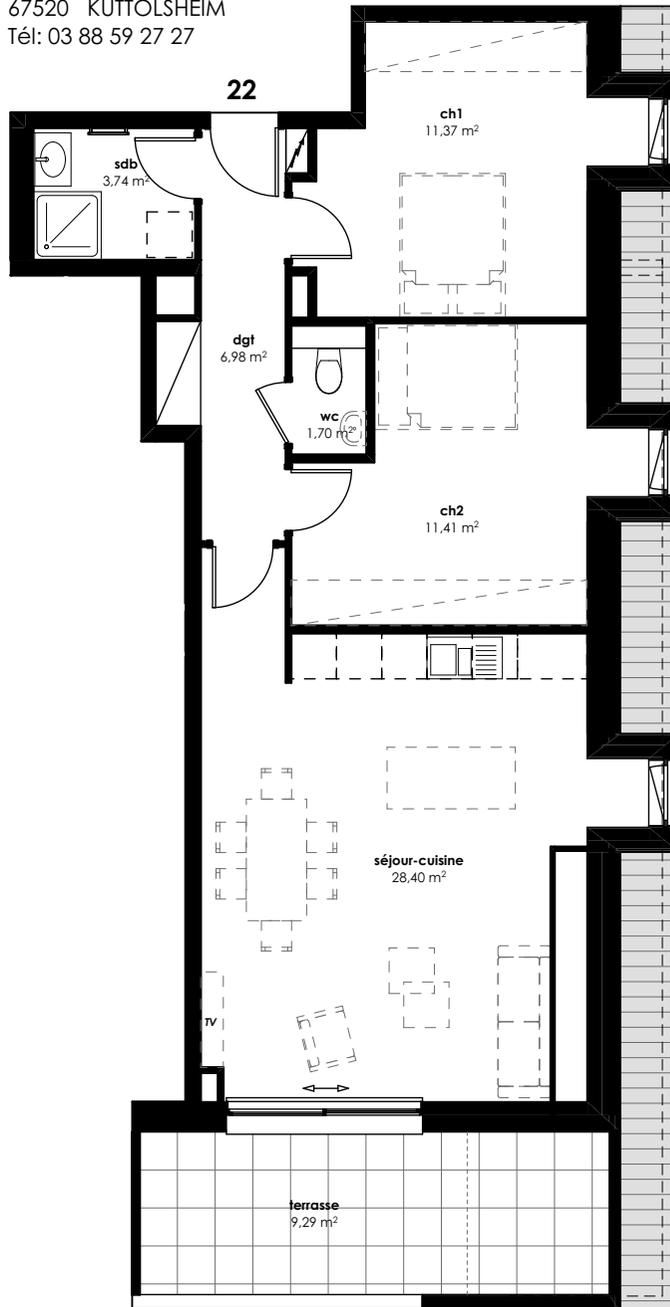

Document non contractuel : Des modifications pourront être apportées au plan pour des raisons techniques ou réglementaires.

Les aménagements mobiliers intérieurs (en tirets-pointillés) sont proposés à titre indicatif

