

24

Bischoffler

Résidence
LE VINGT-QUATRE



VILLA CARLA
LOT 1

Type : 3 Pièces

Niveau : Rez de Chaussée


Surfaces	habitables	utiles
Hall	6,07 m ²	6,07 m ²
Séjour	26,60 m ²	26,60 m ²
Cuisine	5,79 m ²	5,79 m ²
Chambre 1	10,00 m ²	10,00 m ²
Chambre 2	11,44 m ²	11,44 m ²
Dressing	6,42 m ²	6,42 m ²
Bains	4,93 m ²	4,93 m ²
Dégagement	6,45 m ²	6,45 m ²
Wc	1,98 m ²	1,98 m ²
TOTAL	79,68 m²	79,68 m²

Terrasse	15,00 m ²
Jardin/accès	232,98 m ²

CONSTRUCTION - REALISATION





CONCEPTION

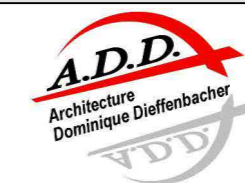

COMMERCIALISATION



COMMERCIALISATION

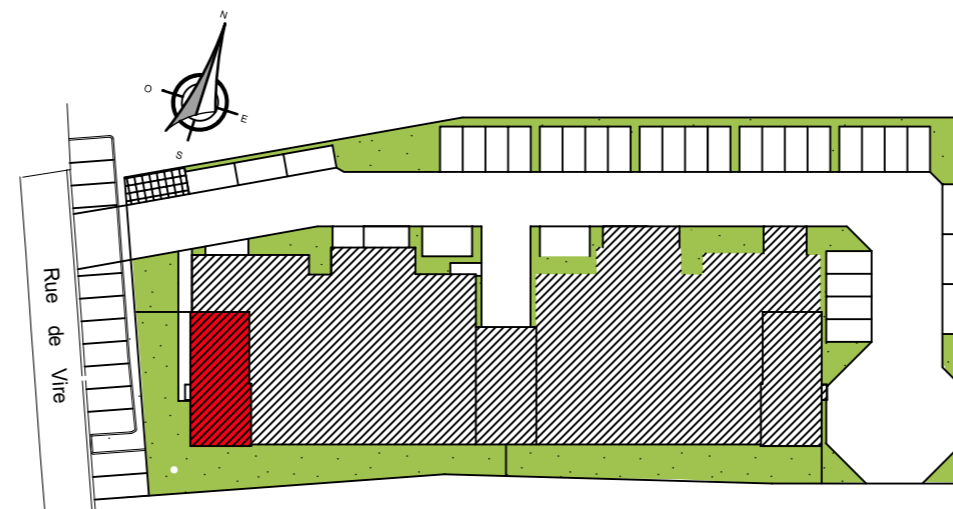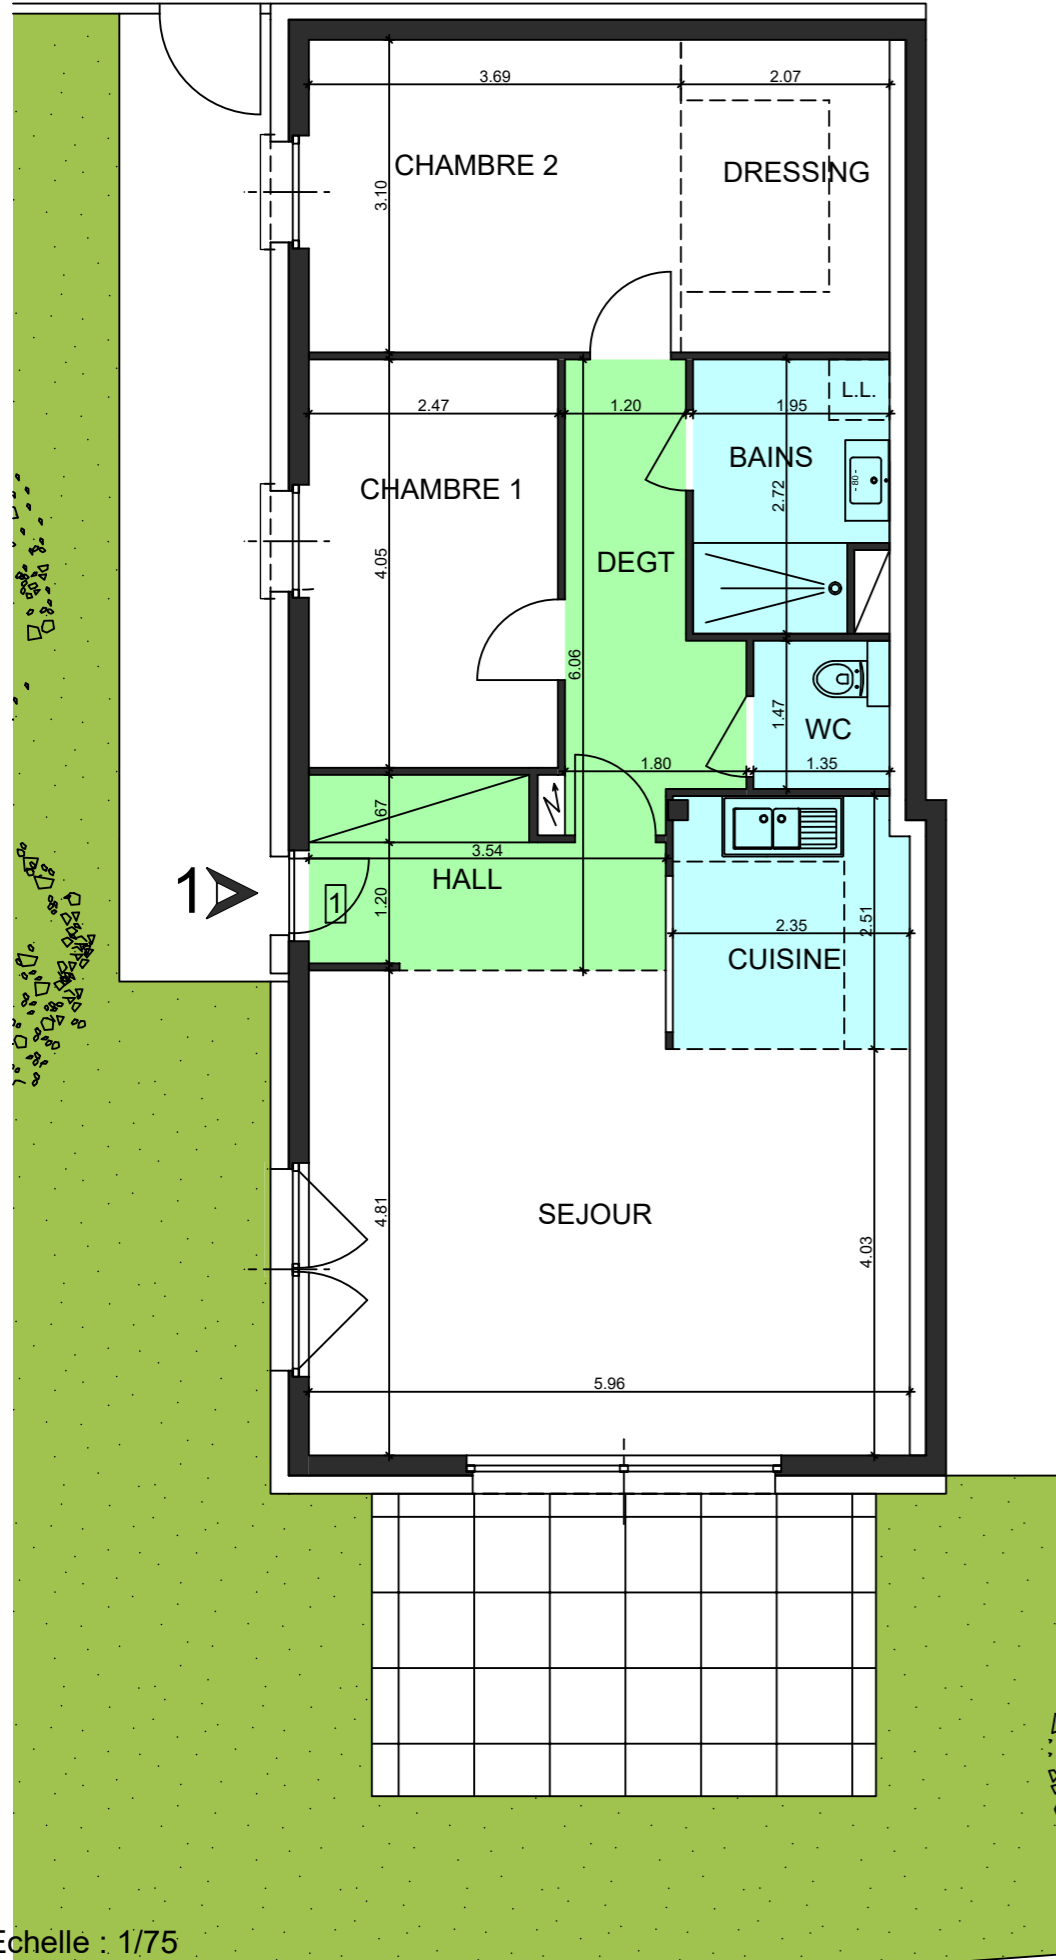

Echelle : 1/75
Décembre 2022
Ce plan peut faire l'objet de modifications