

24

Bischoffler

Résidence
LE VINGT-QUATRE





VILLA CARLA
LOT 11

Type : 4 Pièces

Niveau : Attique

Surfaces	habitables	utiles
Hall	11,95 m ²	11,95 m ²
Séjour	27,15 m ²	27,15 m ²
Cuisine	6,68 m ²	6,68 m ²
Chambre 1	15,37 m ²	15,37 m ²
Chambre 2	9,80 m ²	9,80 m ²
Chambre 3	11,06 m ²	11,06 m ²
Bains 1	6,60 m ²	6,60 m ²
Bains 2	5,72 m ²	5,72 m ²
Débarras	2,74 m ²	2,74 m ²
Dégagement	1,86 m ²	1,86 m ²
Wc	1,98 m ²	1,98 m ²
TOTAL	100,91 m²	100,91 m²

Terrasse	58,70 m ²
----------	----------------------

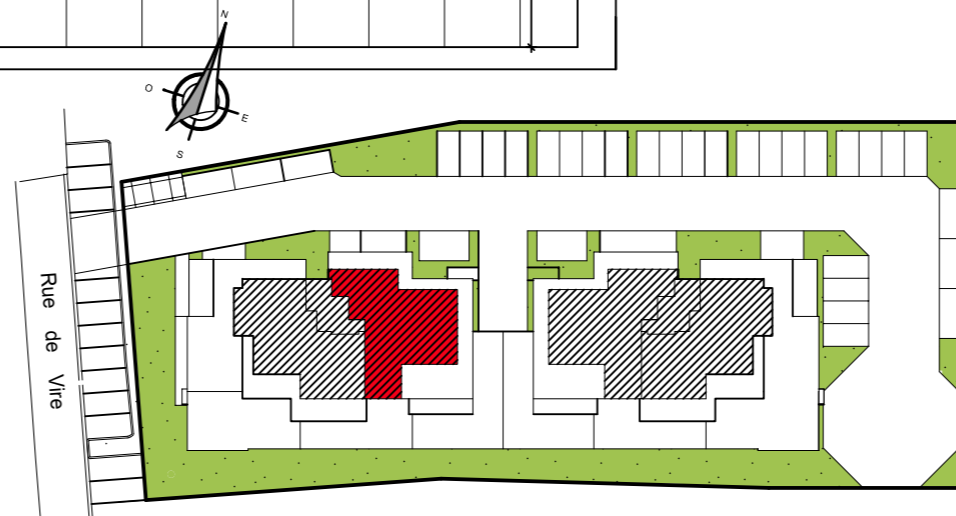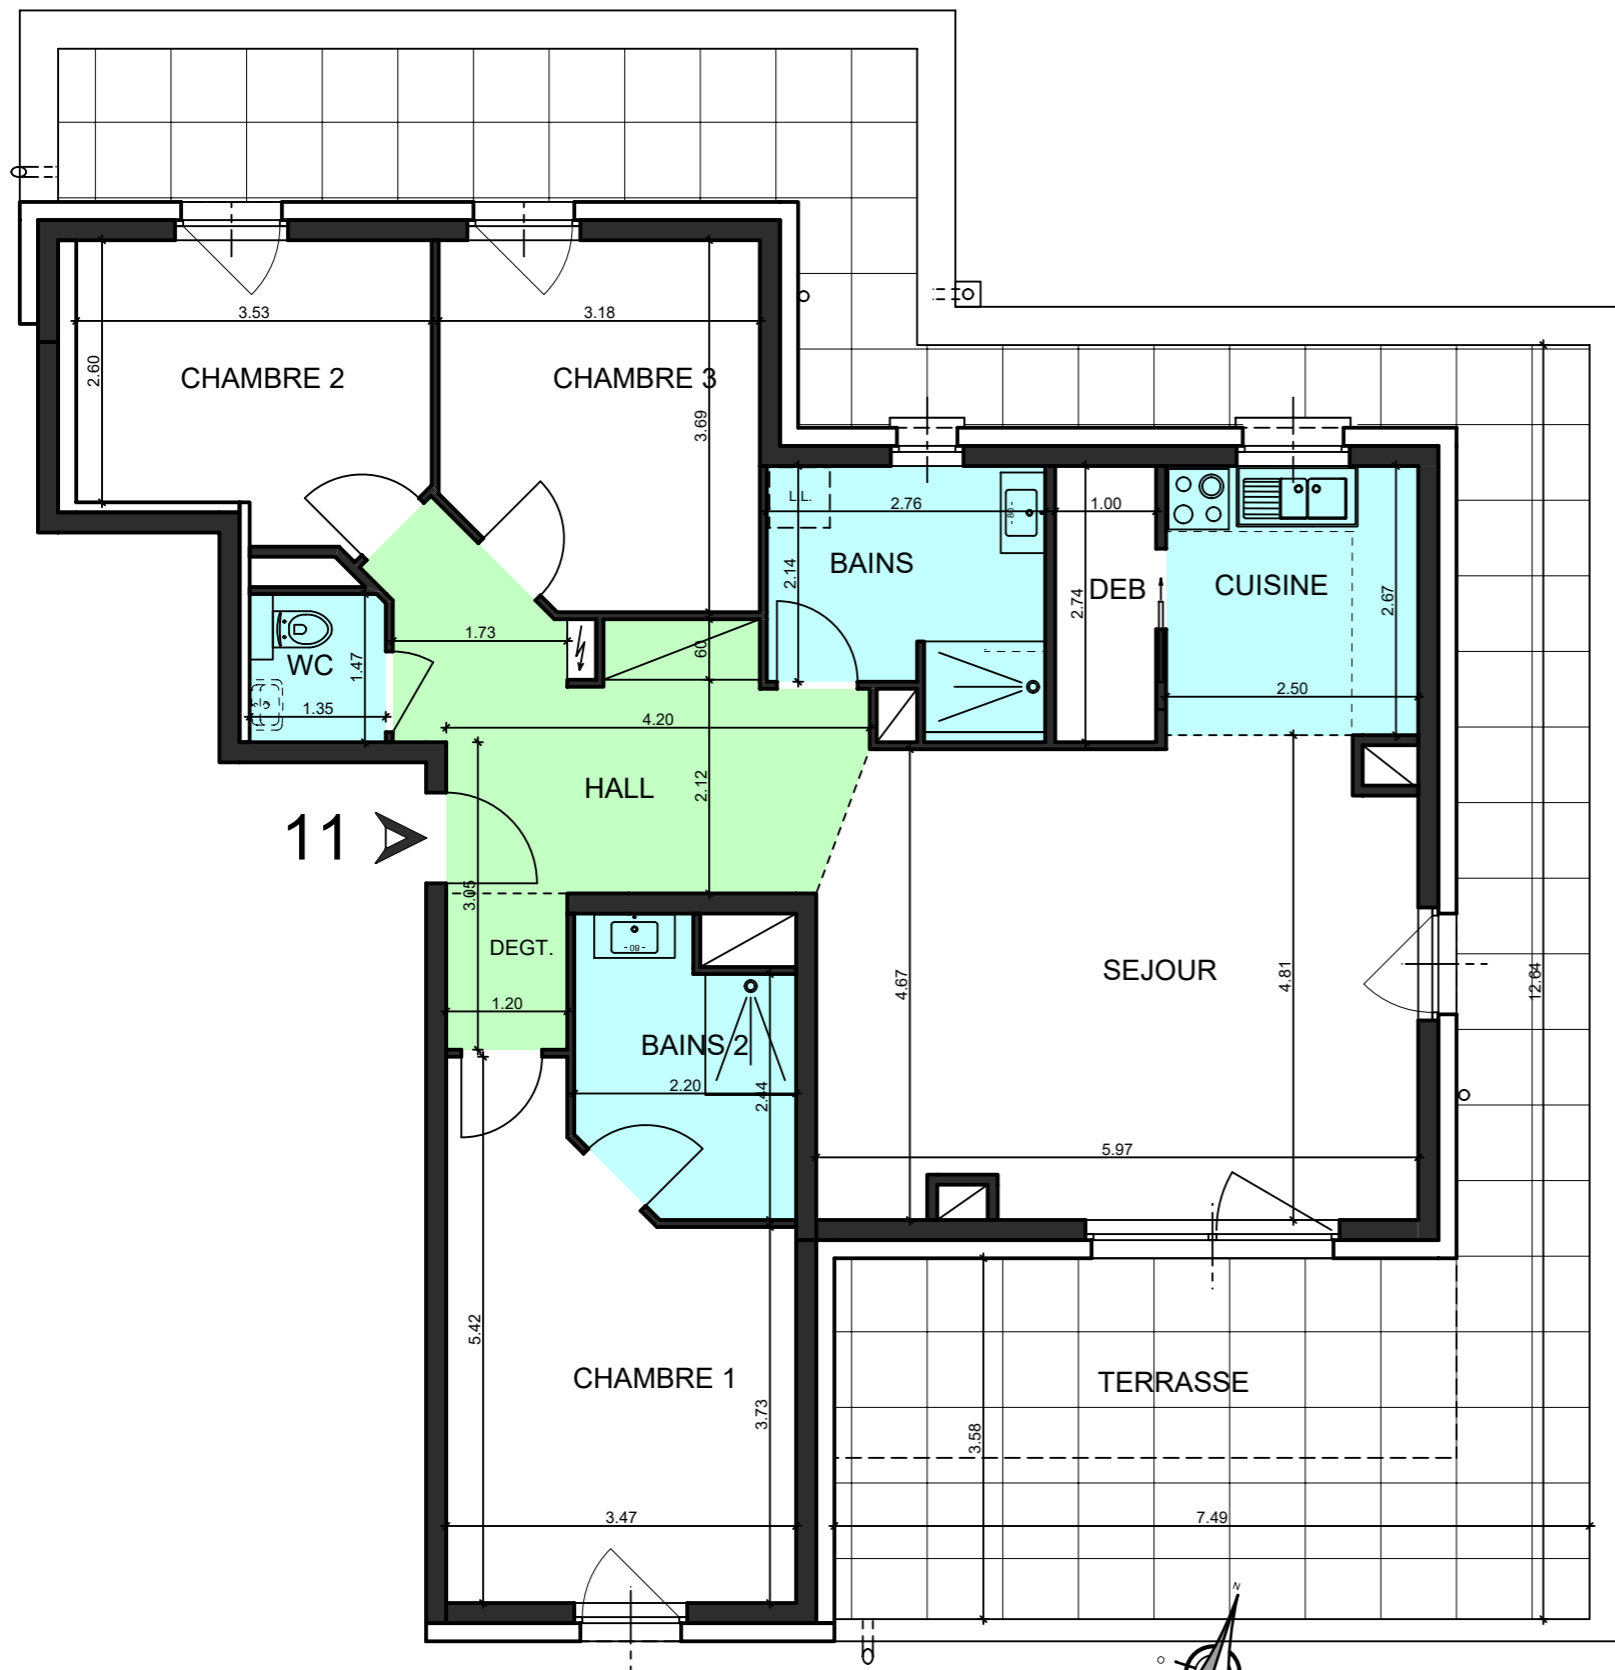


Echelle : 1/75
Décembre 2022

Ce plan peut faire l'objet de modifications

CONSTRUCTION - REALISATION



CONCEPTION

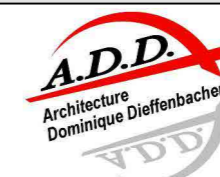

COMMERCIALISATION



COMMERCIALISATION