


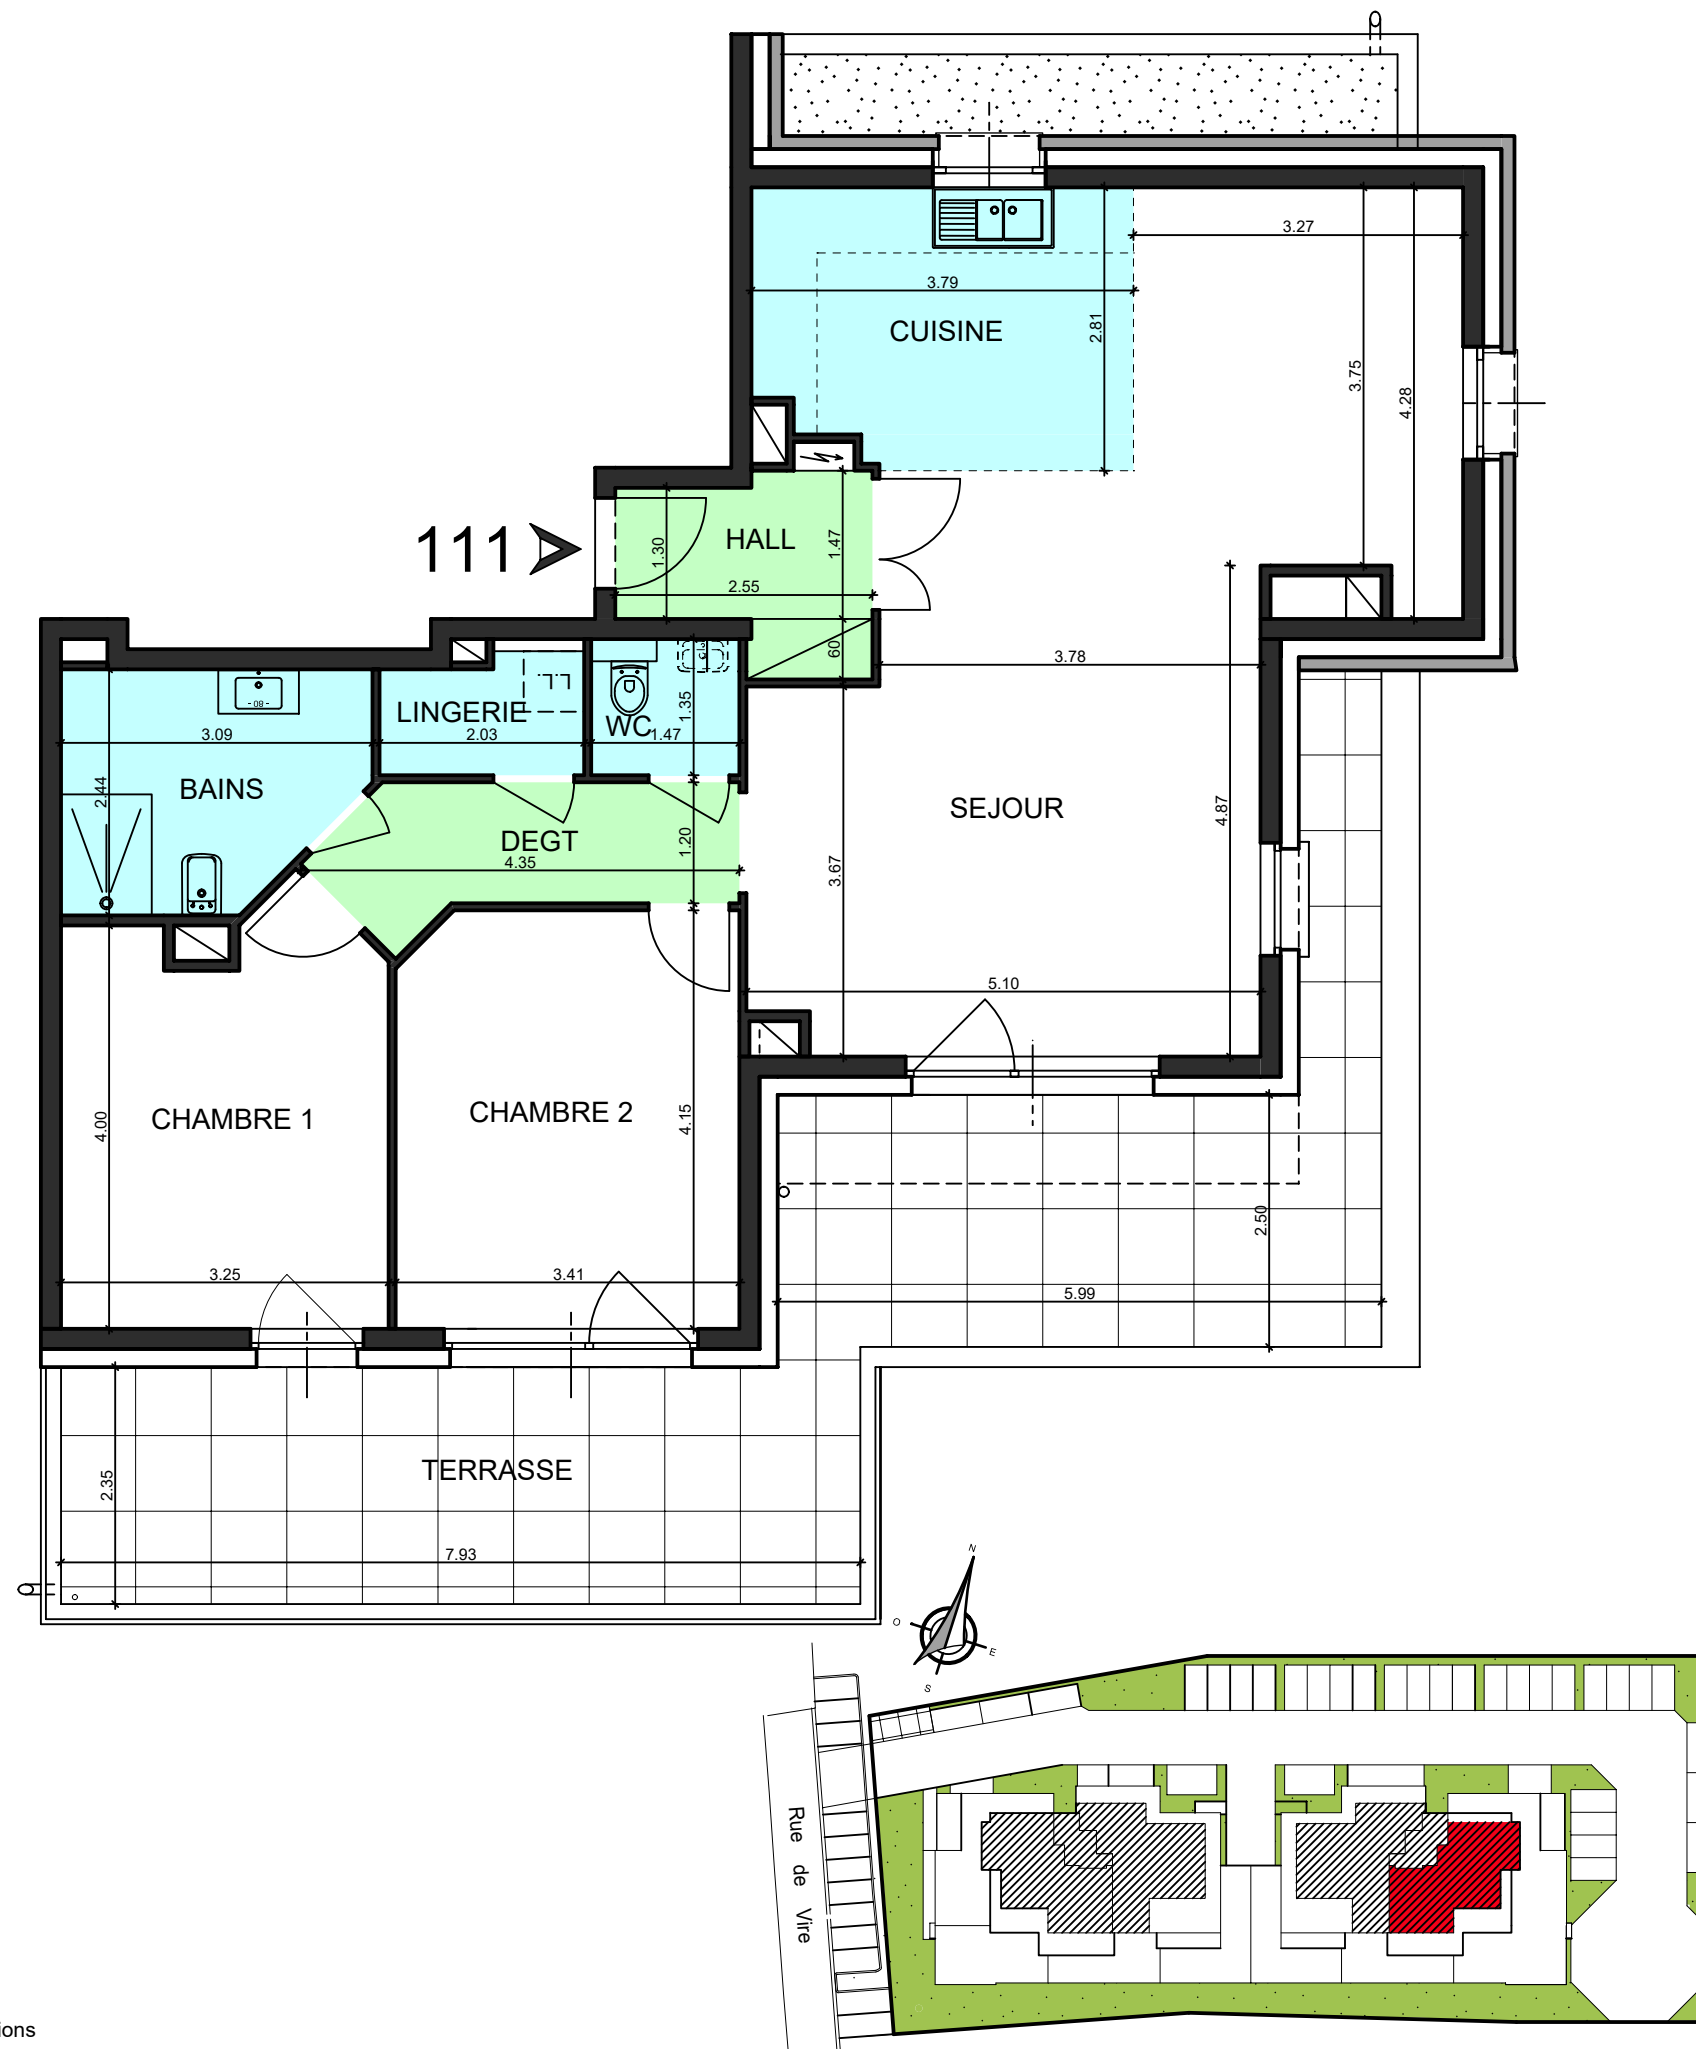

Echelle : 1/75
Mai 2025
Ce plan peut faire l'objet de modifications

24

Résidence
LE VINGT-QUATRE

Bischwiller



VILLA NINA
LOT 111

Type : 4 Pièces

Niveau : Attique

Surfaces	habitables	utiles
Hall	4,15 m ²	4,15 m ²
Séjour	37,98 m ²	37,98 m ²
Cuisine	10,09 m ²	10,09 m ²
Chambre 1	12,91 m ²	12,91 m ²
Chambre 2	13,98 m ²	13,98 m ²
Bains	6,67 m ²	6,67 m ²
Lingerie	2,29 m ²	2,29 m ²
Dégagement	5,12 m ²	5,12 m ²
Wc	1,98 m ²	1,98 m ²
TOTAL	95,17 m ²	95,17 m ²

Terrasse	37,11 m ²
----------	----------------------

CONSTRUCTION - REALISATION



COMMERCIALISATION



CONCEPTION



COMMERCIALISATION